




The Israel Trade Fairs & Convention Center Ltd.
מרכז הירידים והקונגרסים בישראל בע"מ

ביתן 10

פואייה ואולמות

אולמות	שטח מ"ר	אורך מ"ר	רוחב מ"ר	גובה מ"ר
פואייה	721 מ"ר	52.34 מ"ר	15.55 מ"ר	3.20 מ"ר
אולם 1	261 מ"ר	18.00 מ"ר	15.40 מ"ר	3.20 מ"ר
אולם 2	132 מ"ר	14.83 מ"ר	7.85 מ"ר	3.20 מ"ר
אולם 3	105 מ"ר	11.92 מ"ר	8.10 מ"ר	3.20 מ"ר
אולם 4	150 מ"ר	9.75 מ"ר	15.05 מ"ר	3.20 מ"ר
אולם 5	50 מ"ר	8.70 מ"ר	5.70 מ"ר	3.20 מ"ר
אולם 6	379 מ"ר	25.20 מ"ר	15.05 מ"ר	3.20 מ"ר
אולם 7	70 מ"ר	11.16 מ"ר	6.34 מ"ר	3.20 מ"ר

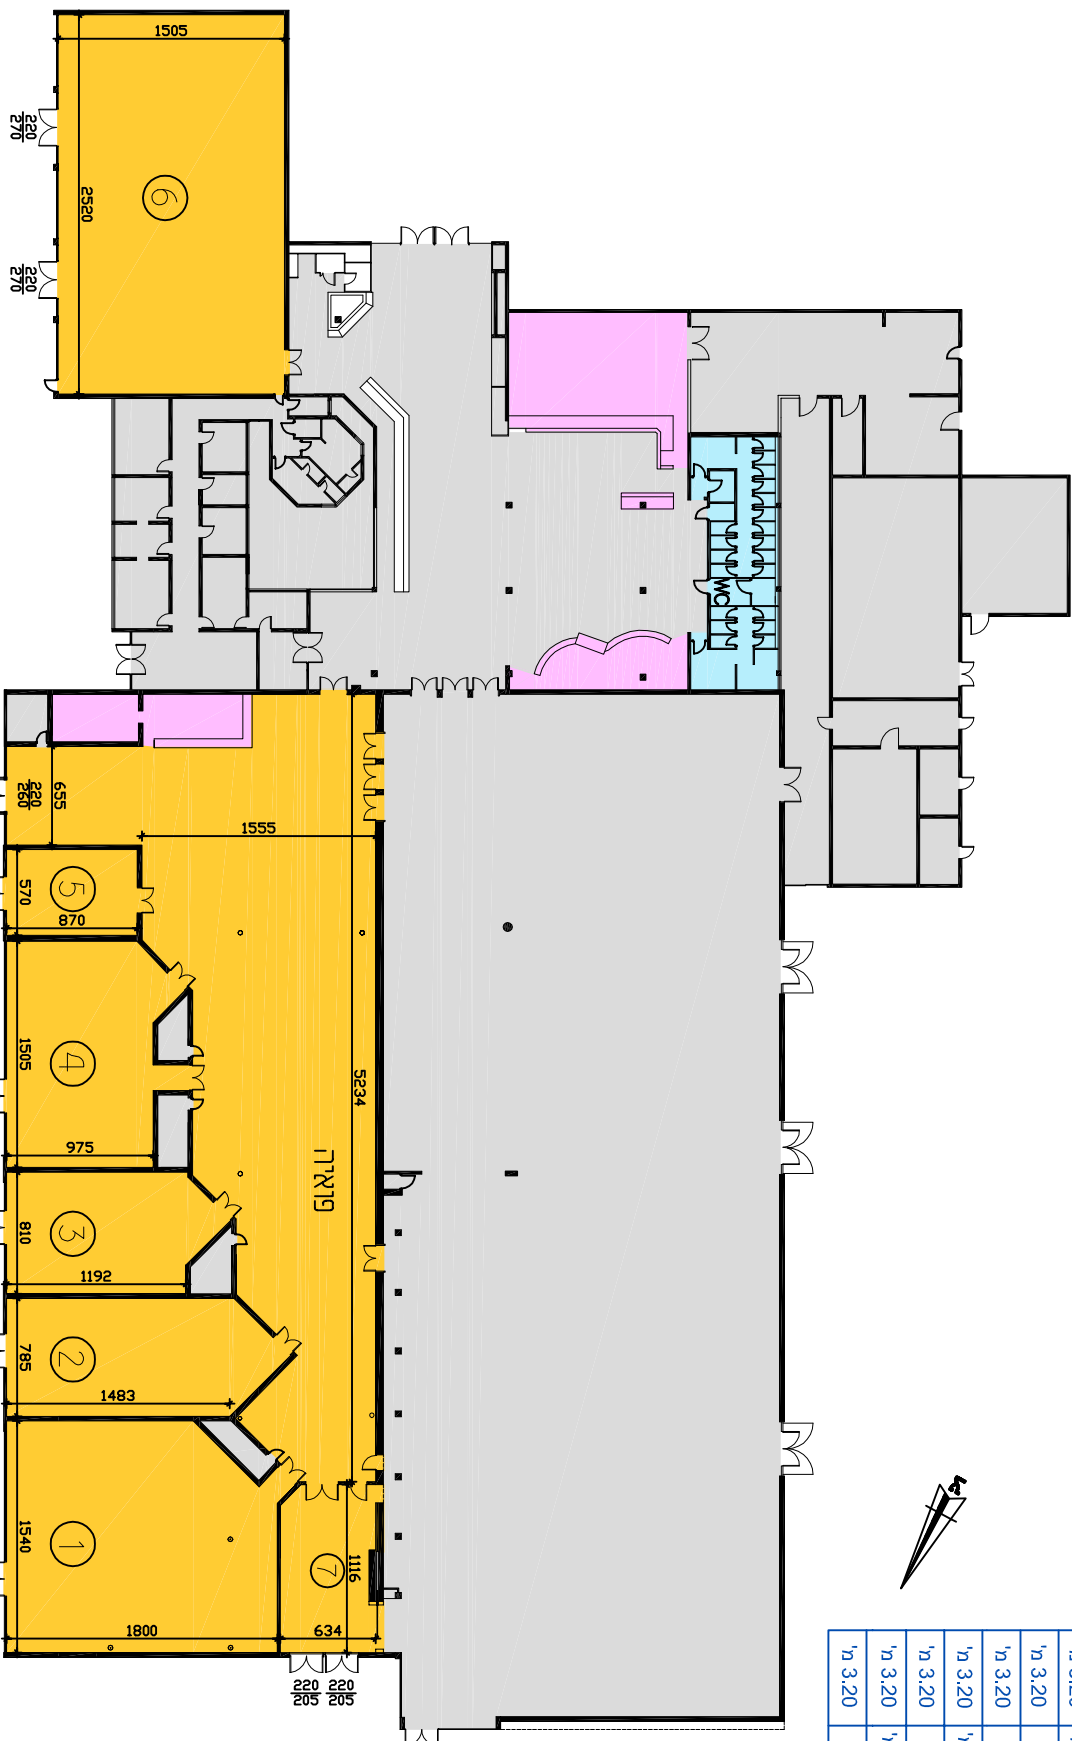

- אולם מרכזי
- אולמות פיאולים
- הסעדה
- שירותים

המידות המפורסות בסקיצה זו אינן מהוות תחליף למדידה בפועל של השטחים שיהיה באחריות המארגן.

נגי העתוכה, שדרות רוטק ת.ד. 21075, ת"א, 61210, Tel-Aviv. פקס: +972-3-6404494, טל: +972-3-6404444, Exhibition Gardens, Rokach Blvd, POB 21075, Tel-Aviv, 61210, Fax: +972-3-6404494, Tel: +972-3-6404444

www.fairs.co.il