




The Israel Trade Fairs & Convention Center Ltd.  
 מרכז הירידים והקונגרסים בישראל בע"מ

# ביתן 12

שטח	1,192 מ"ר
אורך	60.02 מ'
רוחב	19.86 מ'
גובה	4.00-5.18 מ'

- אולם מרכזי
- הסעדה
- שרתים

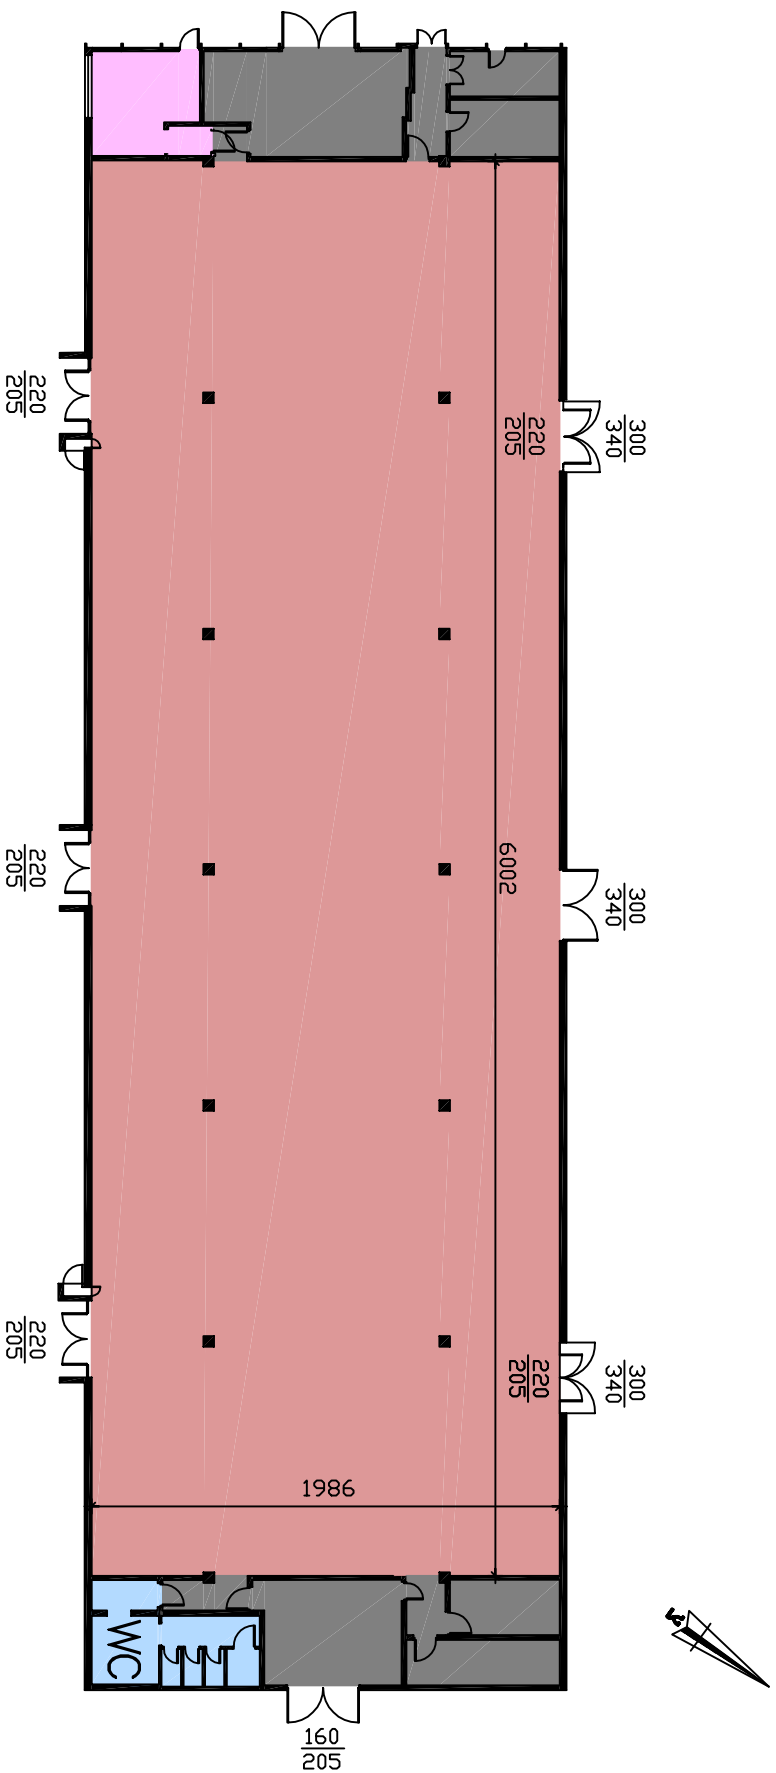

המידות המפורטות בסקיצה זו אינן מהוות תחליף למדידה בפועל של השטחים שהינה באחריות המארגן.