




The Israel Trade Fairs & Convention Center Ltd.
מרכז הירידים והקונגרסים בישראל בע"מ

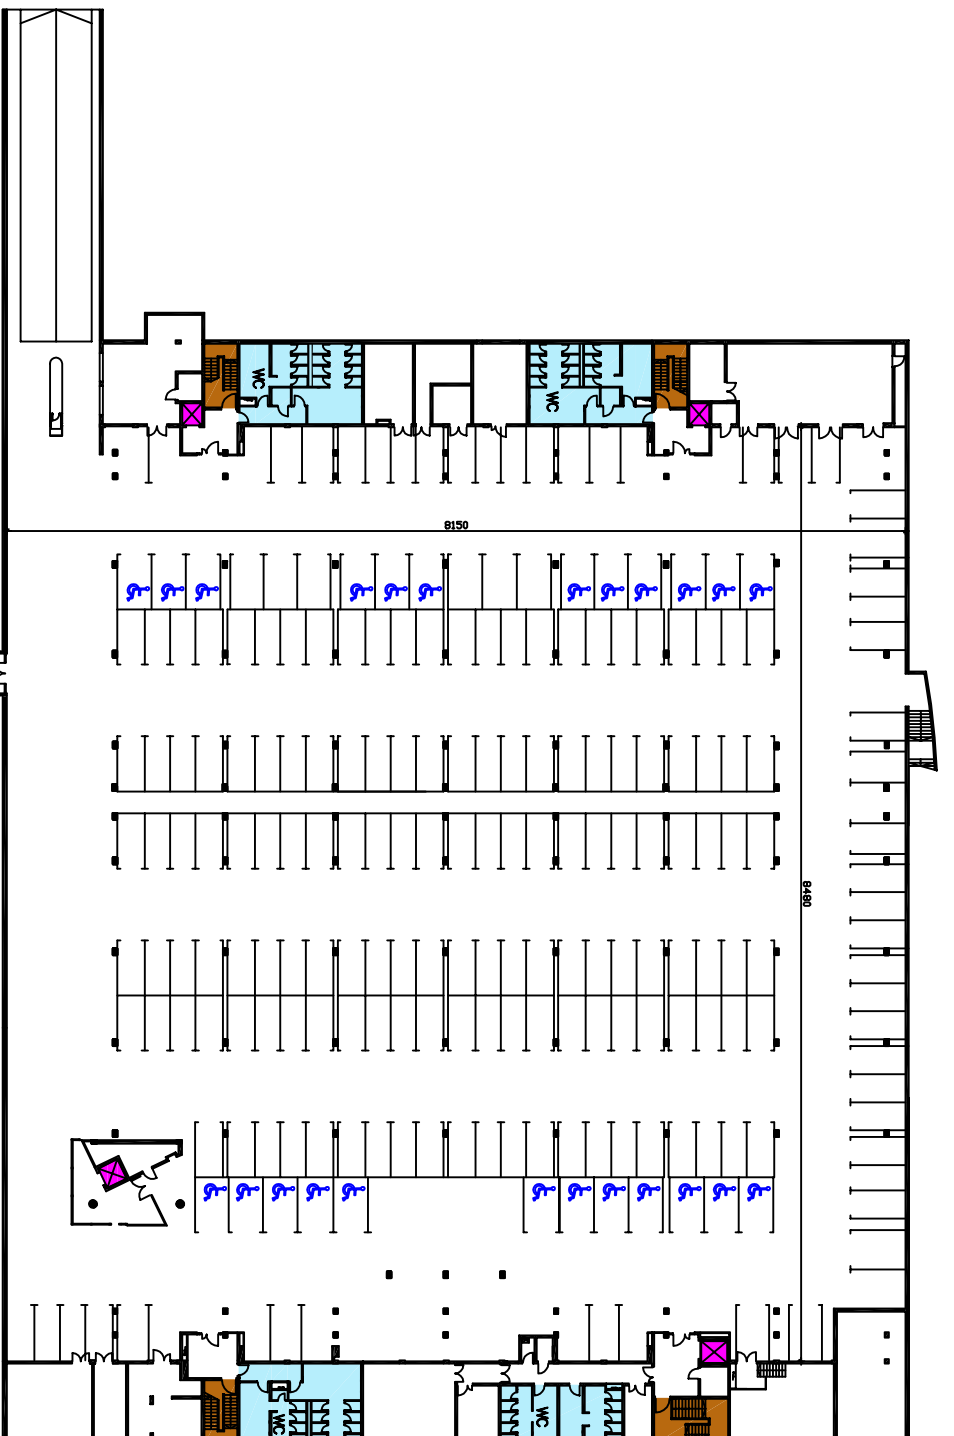

ביתן 1

מפגס חנויה (1-)

חניה	226
שטח	6911 מ"ר
גובה	3.55 מ'
מפגס	3.75 מ' -

- הסעדה
- שירותים
- מדרגות
- מעליות

המידות המפורטות בסקיצה זו אינן מהוות תחליף למדידה בפועל של השטחים שתינה באחריות המארגן.