


# ביתן 2

קומה 1 מתחם כנסים

אולמות	שטח מ"ר	אורך מ'	רוחב מ'	גובה מ'
אולם F	95	10.78	8.66	3.70
אולם G	95	10.03	9.33	3.70
אולם H	115	9.9	9.78	3.7
אולם I	165	11.65	11.56	4.1
אולם K	95	12.39	7.46	3.64
אולם L	100	11.96	8.33	3.64
אולם M	135	11.38	12.32	3.64

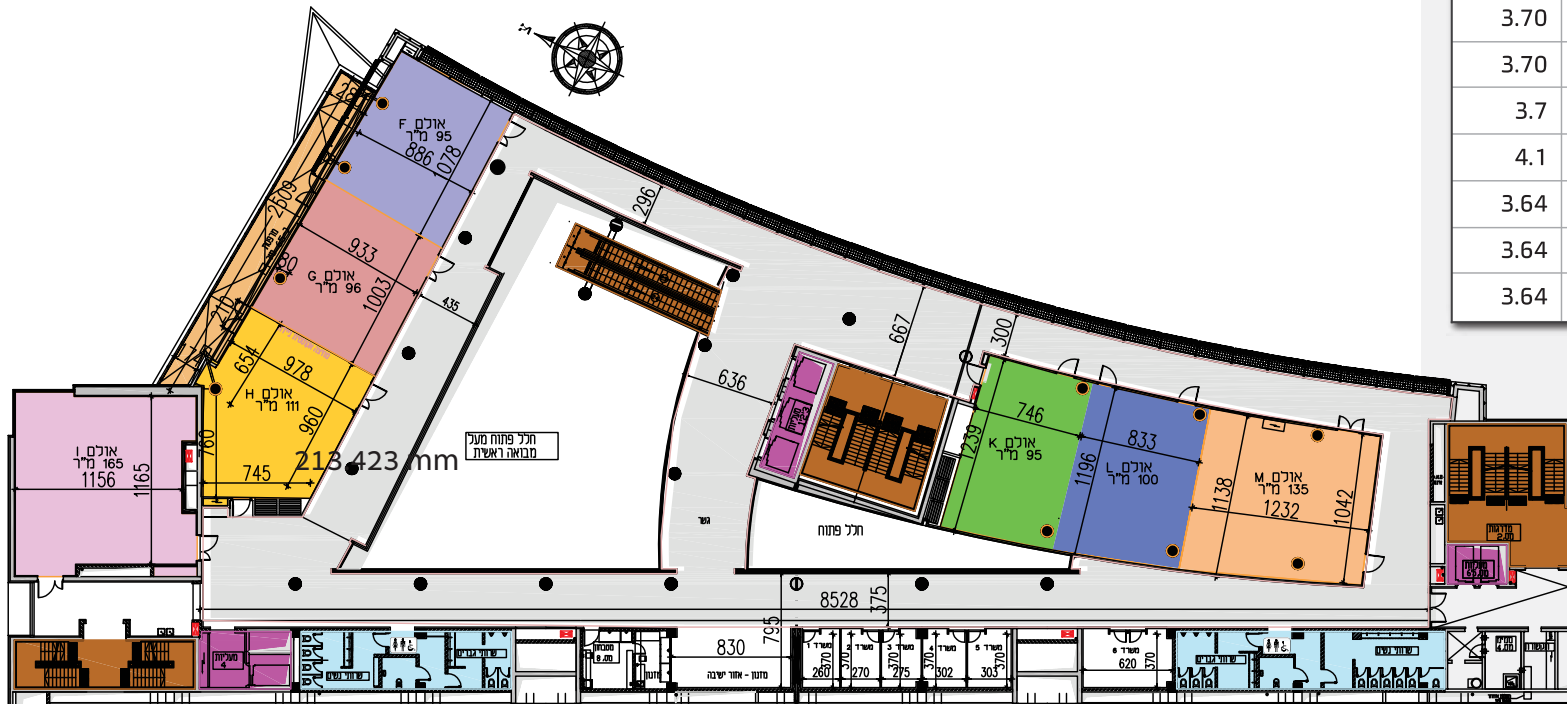

- אולם M
- אולם F
- אולם J
- אולם G
- שירותים
- אולם H
- מדרגות/דרגנועים
- אולם I
- מעליות
- אולם K
- עמדת כיבוי אש
- אולם L