


# ביתן 10

מתחם אולמות כנסים

אולמות	שטח מ"ר	אורך מ'	רוחב מ'	גובה מ'
פואיה	543	57.2	19.65	2.99
אולם A1	385	25.33	14.98	3.02
אולם A2	211	14.09	14.85	2.96
אולם A3	251	17.25	14.85	2.96
אולם A4	240	19.25	12.34	2.90
אולם A5	216	19.25	11.36	2.90

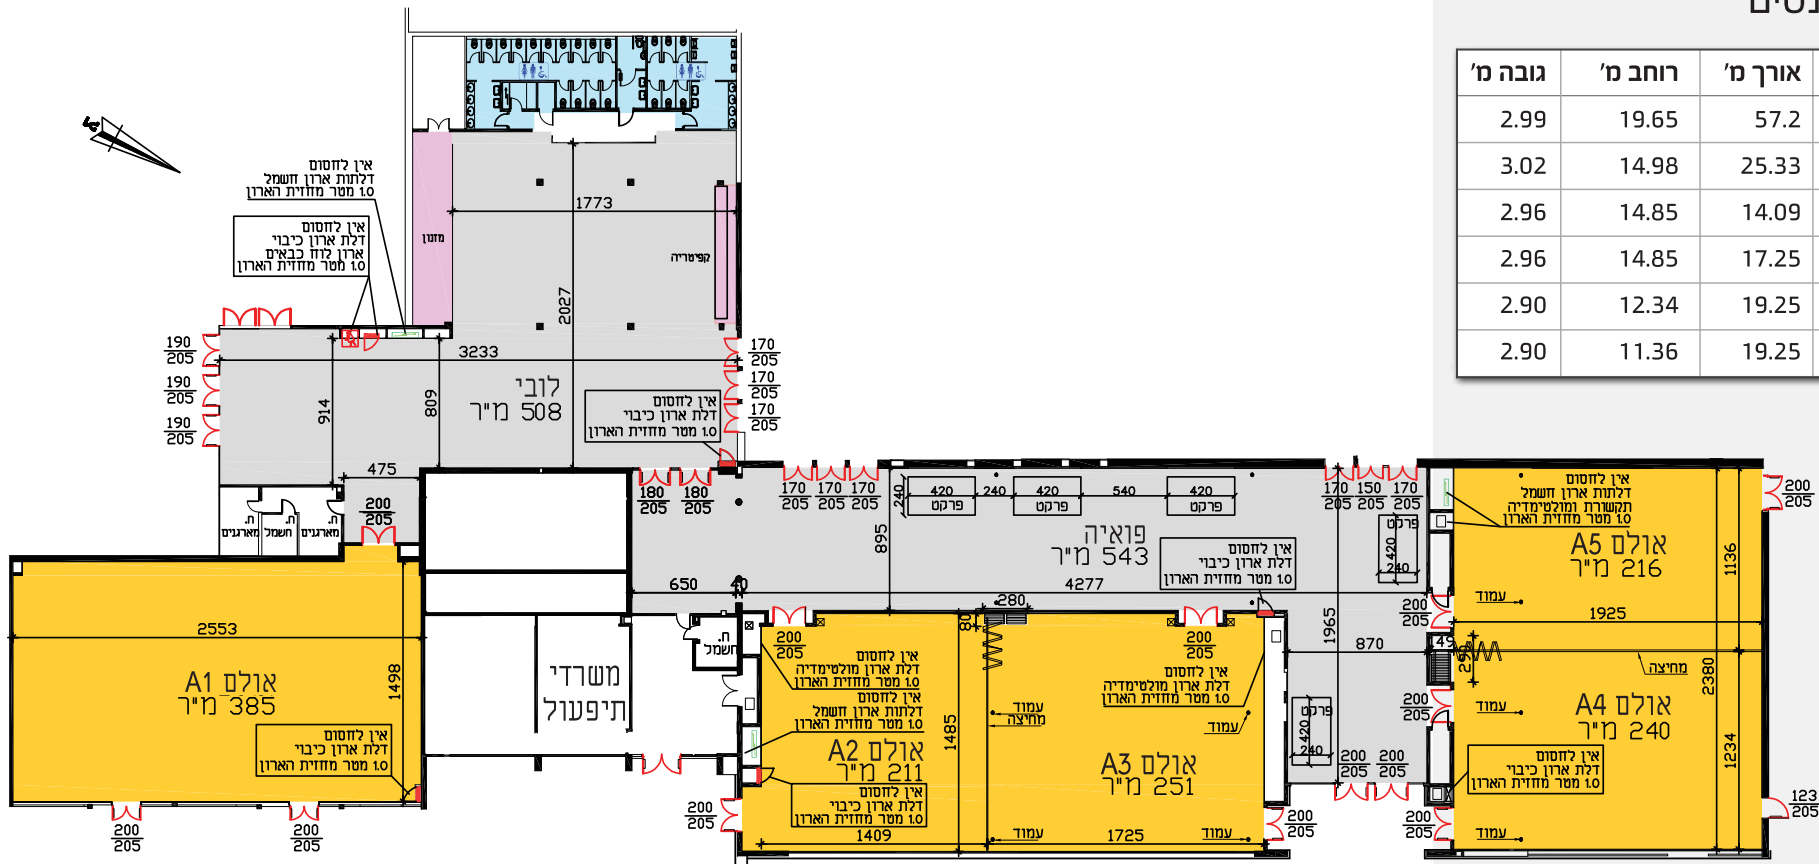

פואיה   
 אולמות כנסים   
 עמדת כיבוי אש