


## ביתן 2

לובי כניסה

גובה מ'	שטח מ"ר	אולמות
12.30	1,863	לובי A

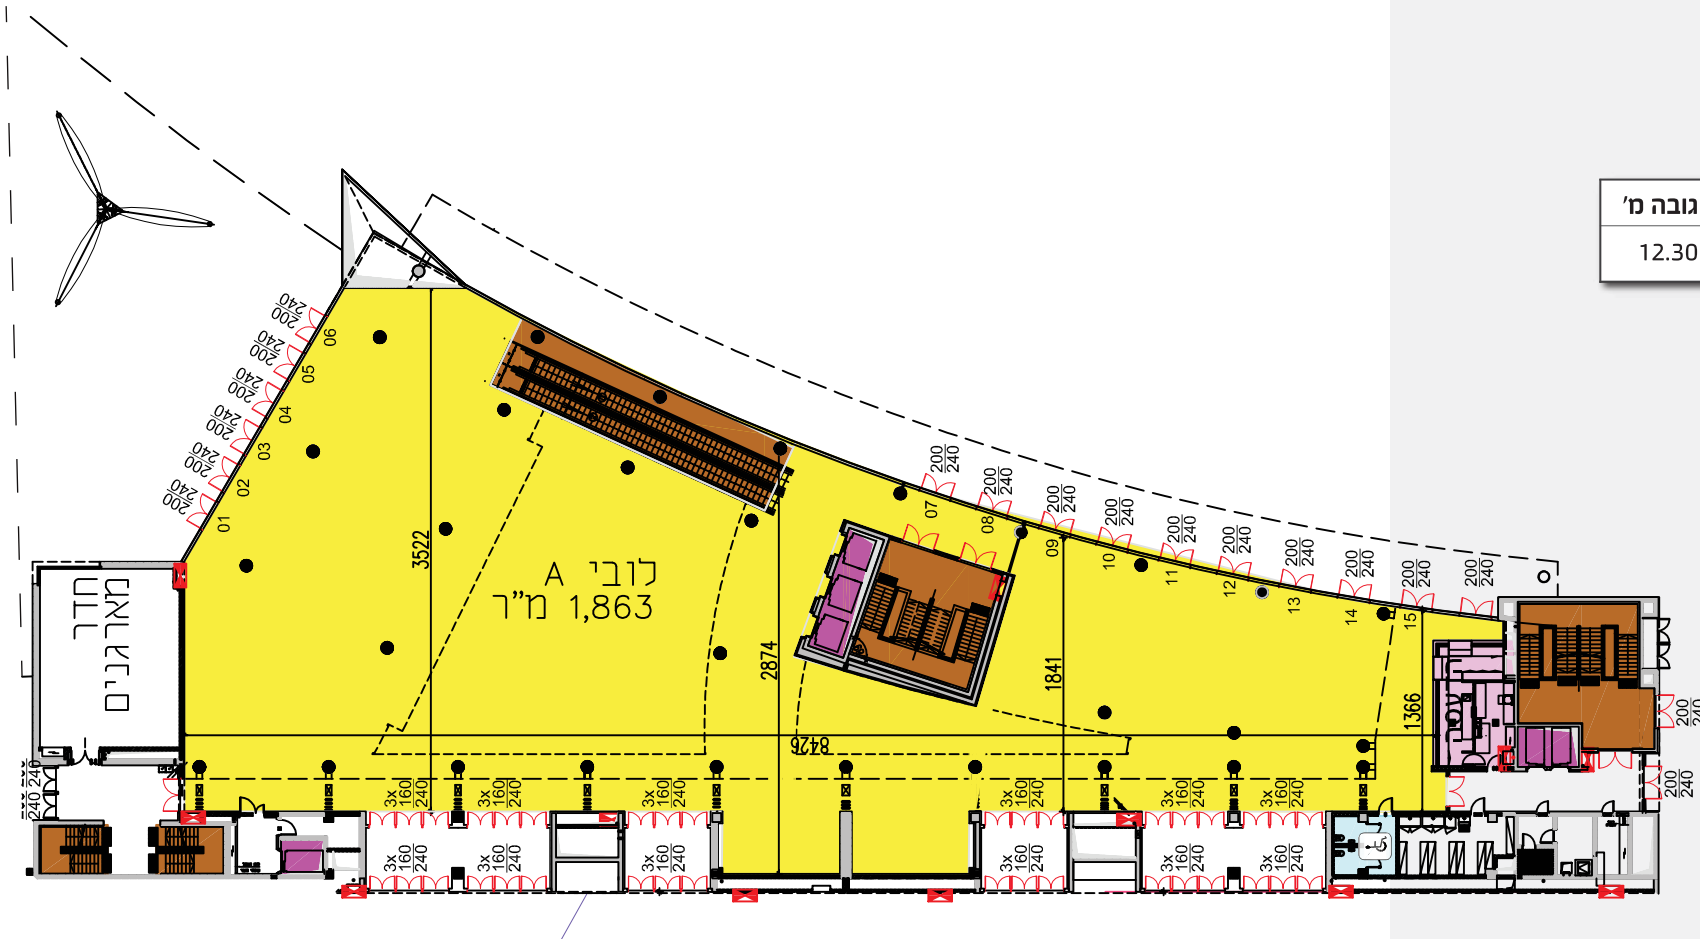

- לובי אולם A
- הסעדה
- שירותים
- מדרגות/דרגנועים
- מעליות
- עמדת כיבוי אש