


ביתן 10

קונספט ישיבת תיאטרון מול במה


רוחב מ' 1.88	אורך מ' 7.32	במה מרכזית
מ' 1.22	מ' 4.88	
1,800		מושבים

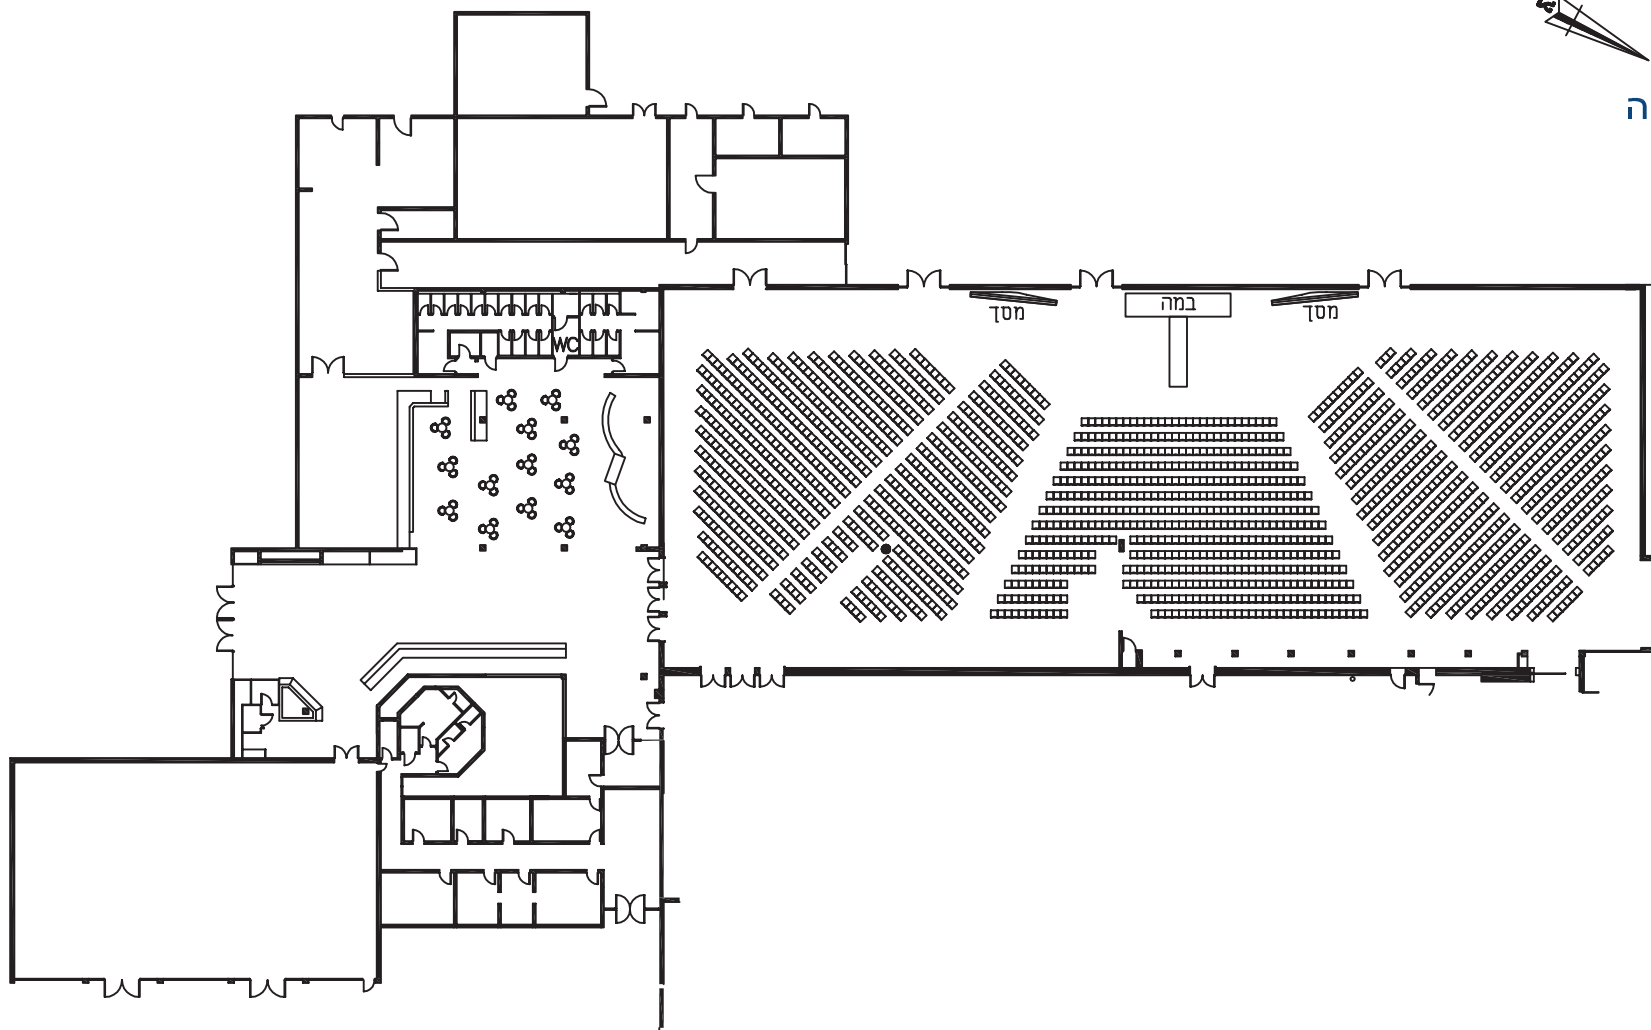

ביתן 10

קונספט ישיבה סביב שולחנות מול במה


רוחב מ' 7.20	אורך מ' 8.40	במה מרכזית
מ' 10.5	מ' 7.0	רחבת ריקודים
1,140		מושבים
95		שולחנות

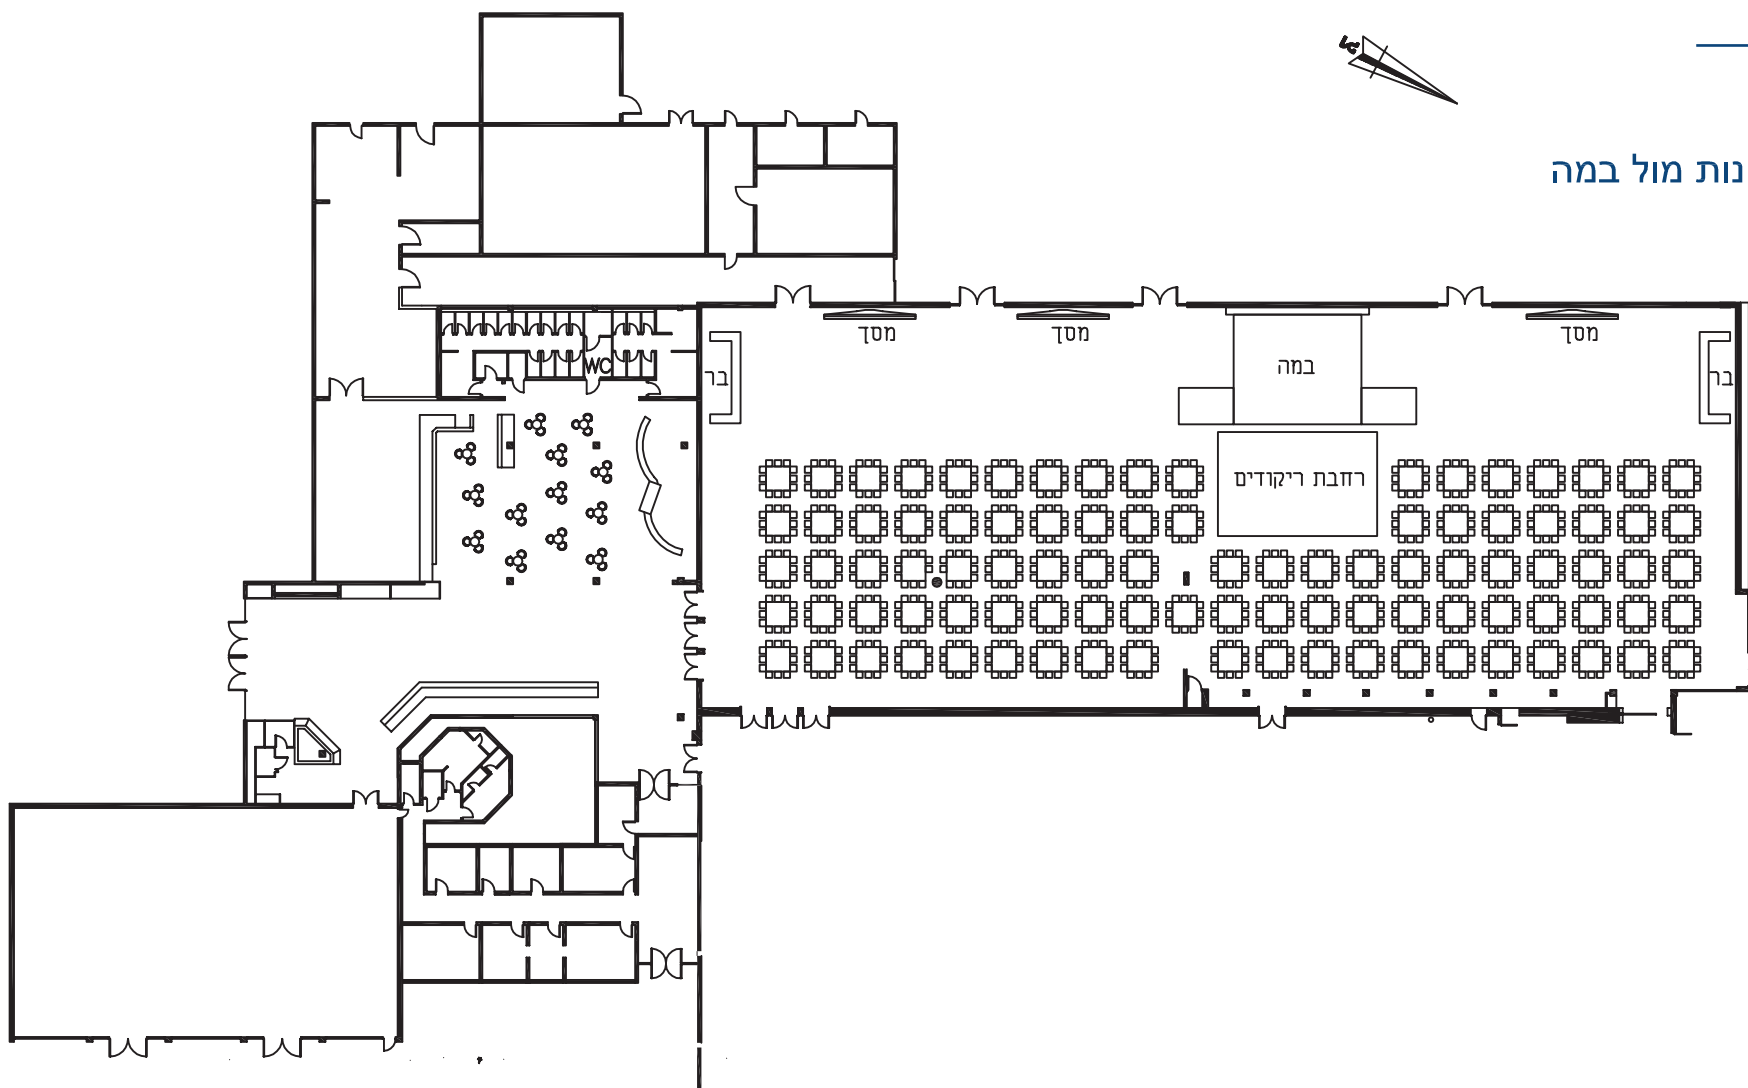

ביתן 10

קונספט כנס/אירוע

רוחב מ' 6.00	אורך מ' 16.00	במה מרכזית
1,305		מושבים
500 מ"ר		קבלת פנים מליאה

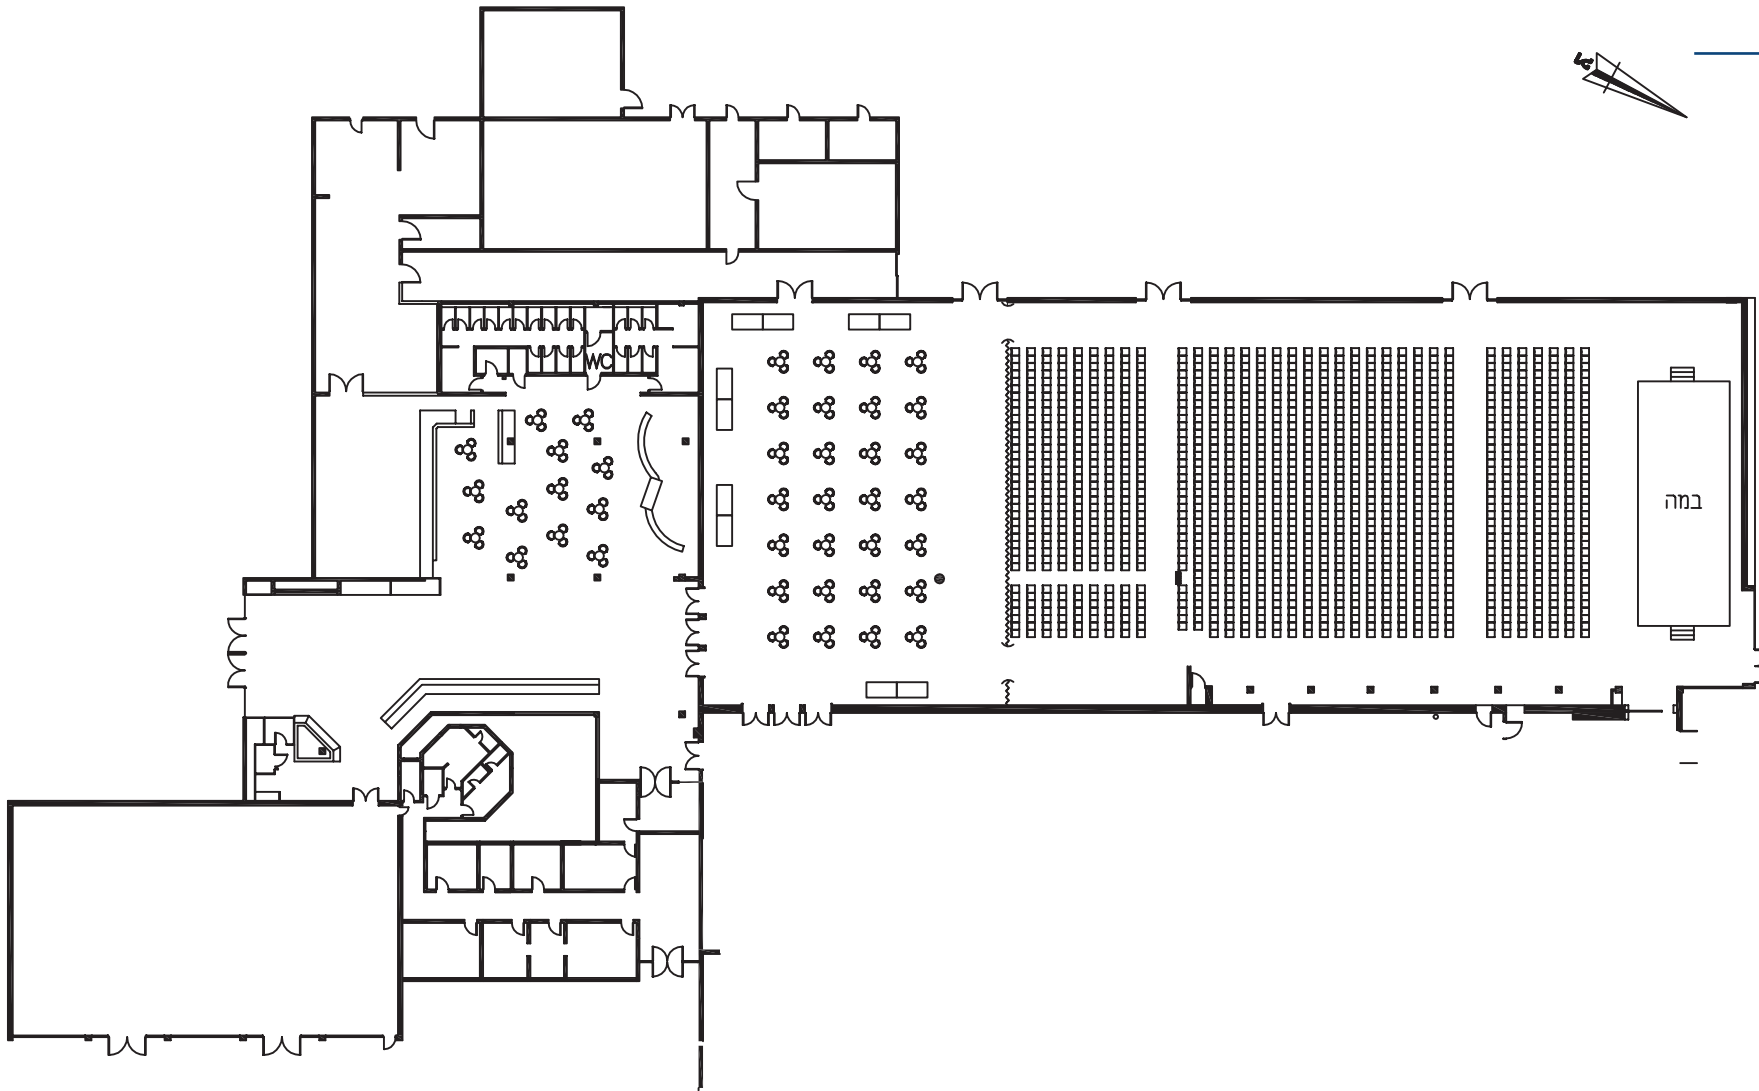

ביתן 10

קונספט תיאטרון מול במה

רוחב מ' 6.00	אורך מ' 16.00	במה מרכזית
1,715		מושבים

